

**Agenzia del Territorio
CATASTO FABBRICATI
Ufficio Provinciale di
Sondrio**


Dichiarazione protocollo n. _____ del _____
Planimetria di u.i.u. in Comune di Sondrio
Viale Milano civ. 29/A

Identificativi Catastali:
Sezione:
Foglio: 31
Particella: 165
Subalterno: 3

Compilata da:
Muffatti Massimo
Iscritto all'albo:
Geometri
Prov. Sondrio N. 1395

Scheda n. 1 Scala 1:100

PIANO TERRA
H 3,50 m

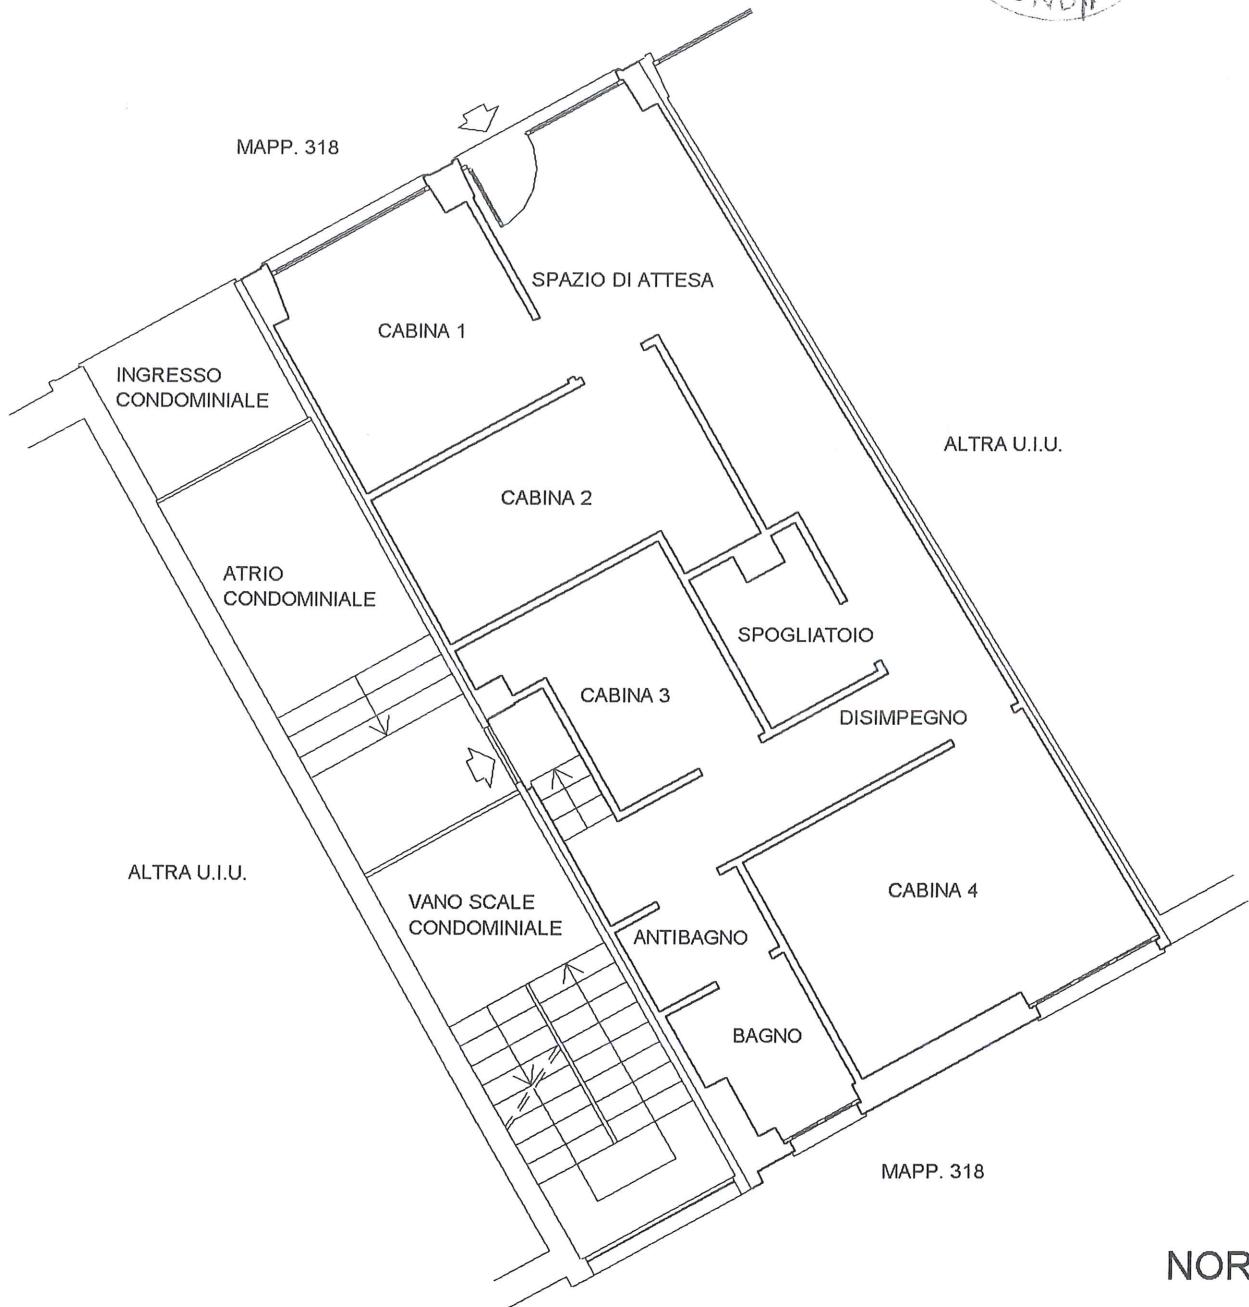

NORD

